

Участок по ремонту ДВС

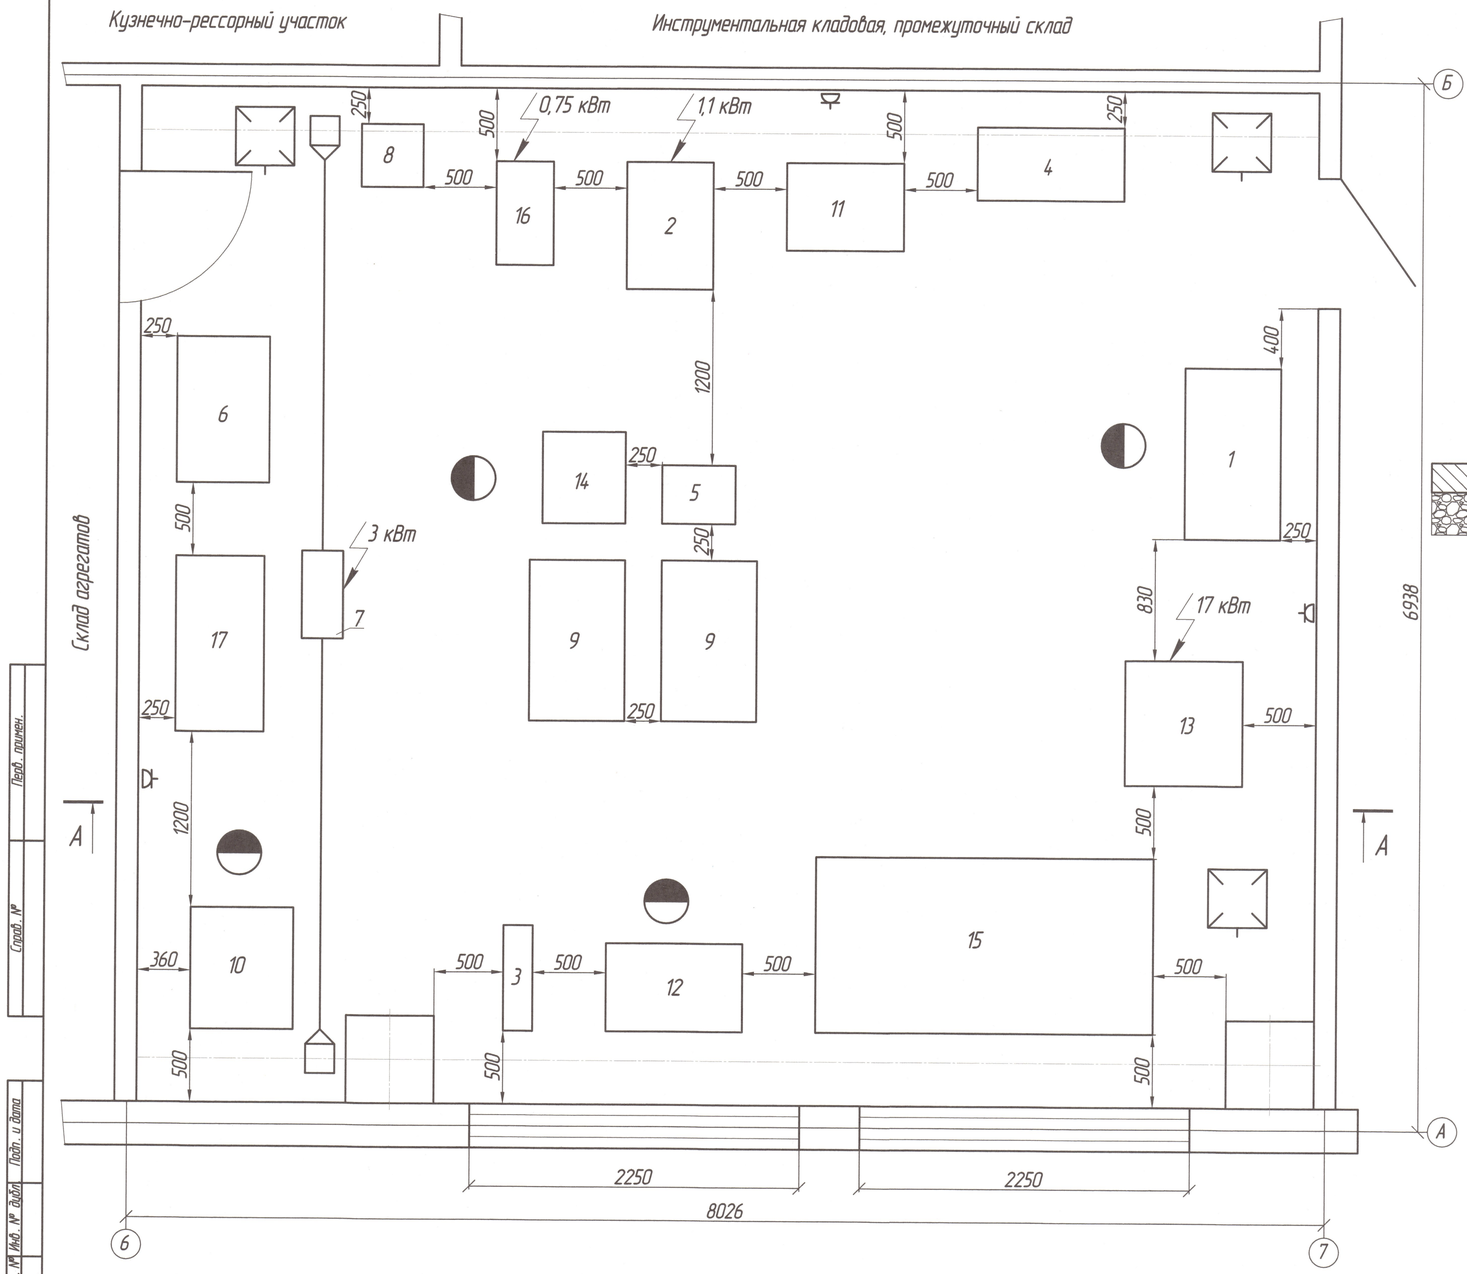

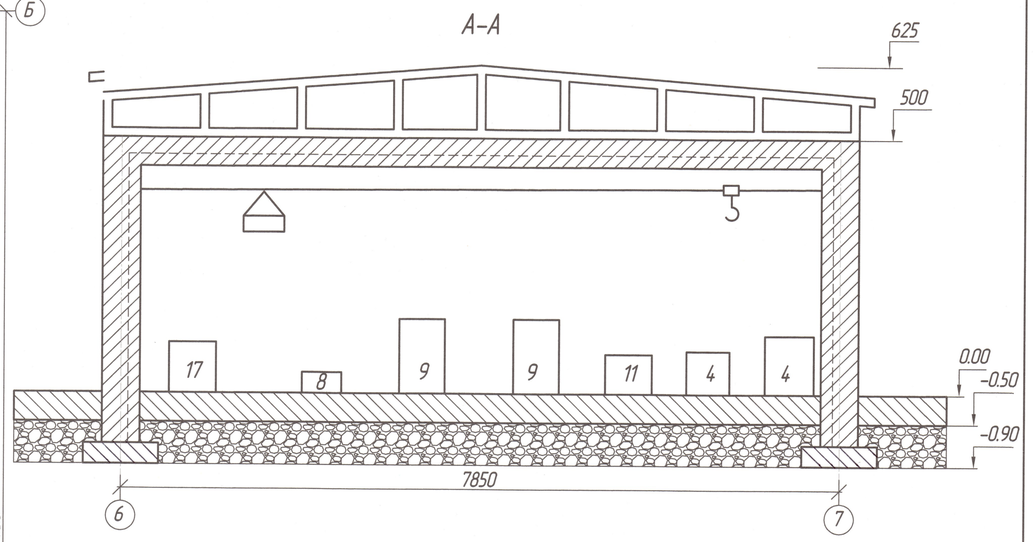

Условные обозначения

- Рабочее место
- Огнетушитель воздушно-пенный ОВП-10
- Потребитель эл.энергии
- Вытяжка
- Розетка

Технические требования:

1. Указания места расположения окон на отметке 1,1
2. Указания места расположения розеток на отметке 1,1
3. Количество розеток – 3

Спецификация оборудования

Поз.	Оборудование	Кол-во	Размеры
1	Верстак слесарный	1	1200×600
2	Вертикально-сверлильный станок	1	1000×600
3	Гидравлический пресс, Р-338	1	720×200
4	Ларь для обтирочного материала	1	1000×500
5	Ларь для отходов	1	500×400
6	Поверочная плита	1	100×630
7	Подвесная кран-балка	1	
8	Пресс для клепки фрикционных накладок	1	420×430
9	Стеллаж для деталей	2	1100×650
10	Стенд для ремонта КПП	1	800×600
11	Стенд для ремонта редукторов и задних мостов	1	830×700
12	Стенд для ремонта рулевого механизма и карданных валов	1	930×600
13	Стенд для разборки и сборки двигателей	1	850×800
14	Стенд для разборки, сборки и регулировки сцепления	1	625×565
15	Установка для мойки деталей	1	2300×1200
16	Установка сверлильная, Р-175	1	710×390
17	Шкаф для приборов	1	1200×600

Виды деятельности

На участке выполняются ремонтные, осмотровые, регулировочные, контрольно-диагностические работы направленные на поддержание работоспособного состояния двигателей

Изм.	Лист	№ докум.	Подп.	Дата
Разраб.		Кожегров П.М.		
Пров.		Хлебородов К.В.		
Т.контр.				
Н.контр.		Терентьев А.Г.		
Утв.		Волкин М.В.		

НОРМ. КОНТРОЛЬ
Ф.И.О.

З.ДП.23.02.03.0.744.21.ПУ

Совершенствование технического обслуживания и текущего ремонта автобусов с реконструкцией участка по ремонту ДВС в условиях МУП «Городские маршруты»

Лит.	Масса	Масштаб
У		1:20

Лист 2 Листов 13

Участок по ремонту ДВС

БРИТ гр. ТО (з)-5

Краснодар

Формат А1

Перв. примен.
Справ. №
Подп. и дата
Взам. инв. №
Инв. № дубл.
Подп. и дата
Инв. № подл.